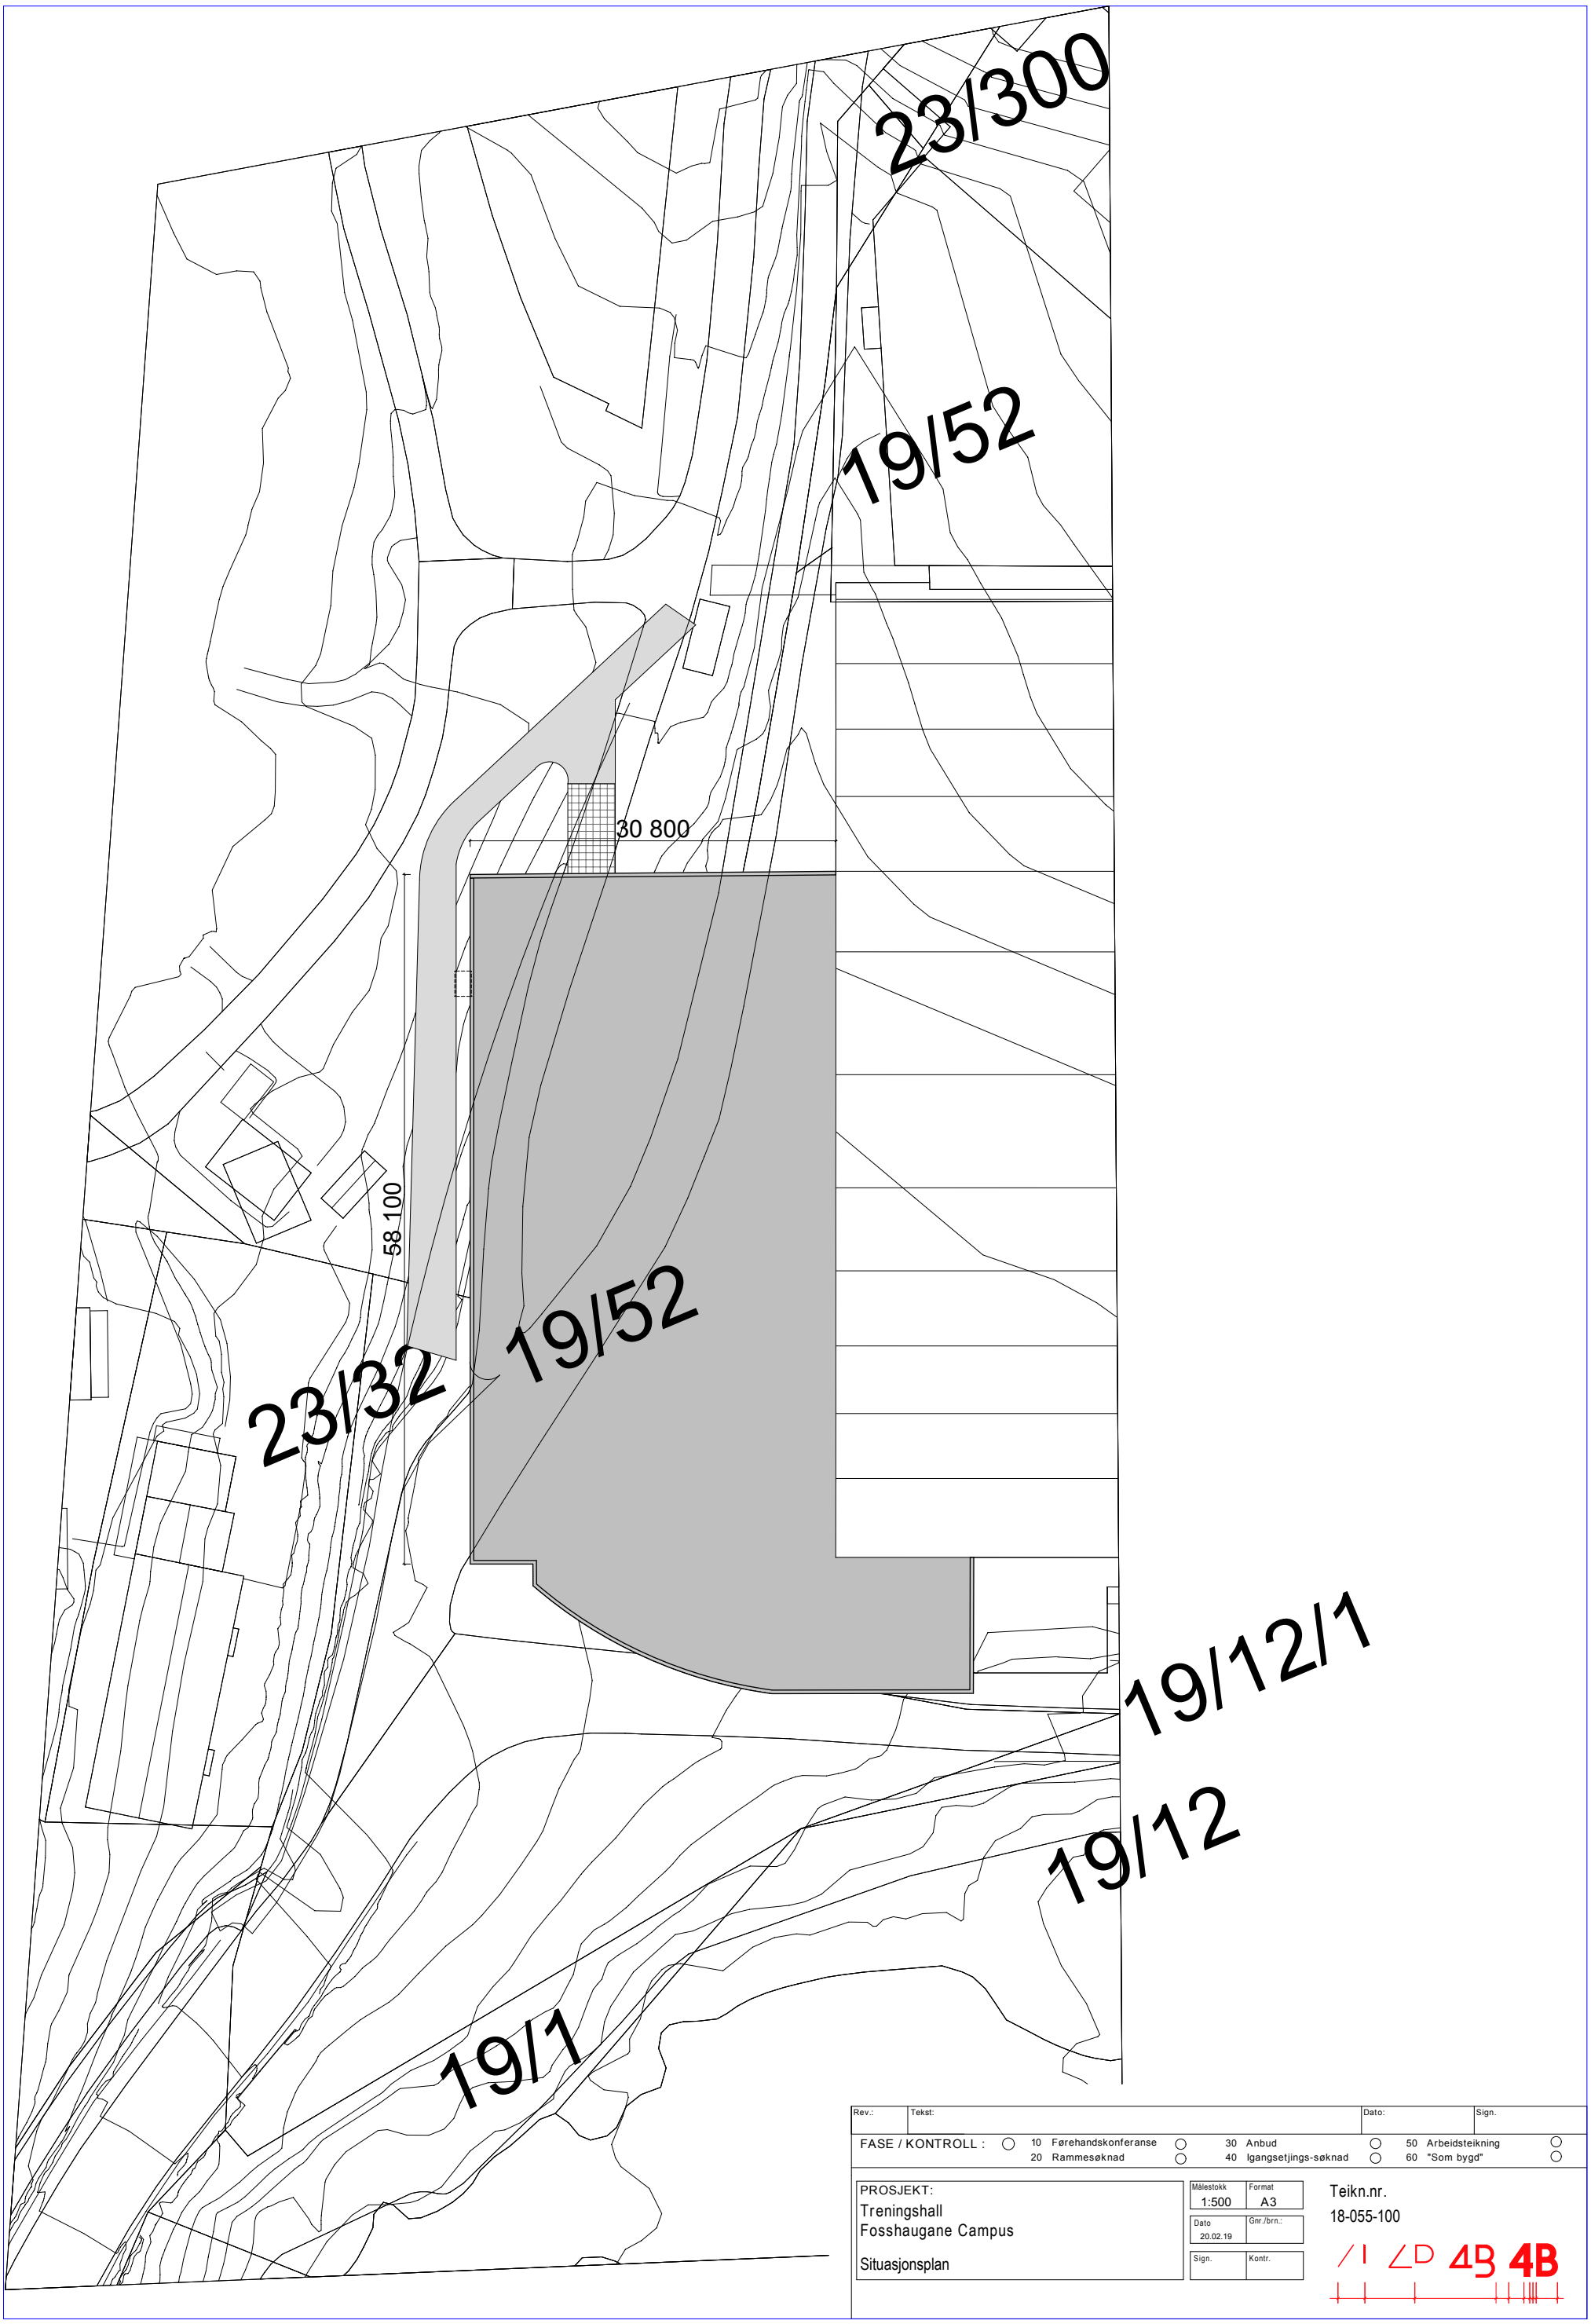

Rev.:	Tekst:	Dato:	Sign.

FASE / KONTROLL :
- ○ 10 Førehandskonferanse
- ○ 20 Rammesøknad
- ○ 30 Anbud
- ○ 40 Igangsetjings-søknad
- ○ 50 Arbeidsteikning
- ○ 60 "Som bygd"

PROSJEKT:
Treningshall
Fosshaugane Campus

Situasjonsplan

Målestokk	Format
1:500	A3
Dato 20.02.19	Gnr./brn.:
Sign.	Kontr.

Teikn.nr.
18-055-100

4B